


CROQUI DE LOCALIZAÇÃO

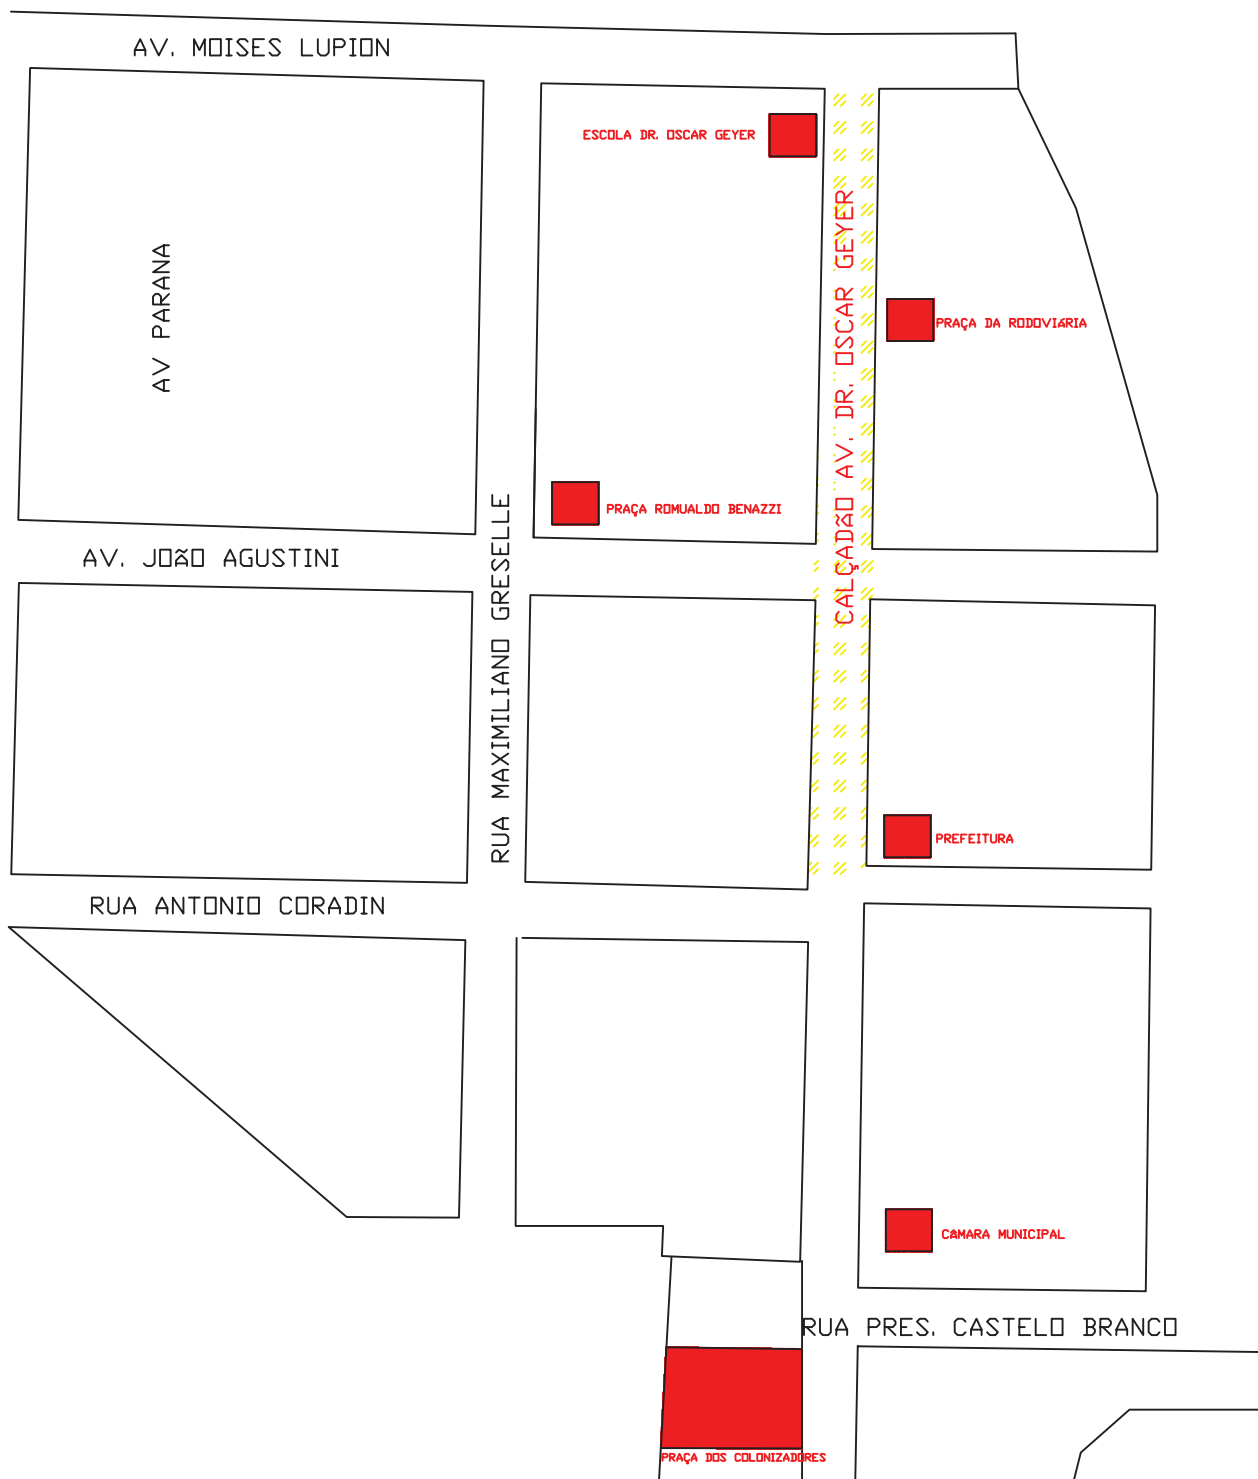

OBRA:

TÍTULO:

PROP.:

RESP. TÉCNICO:

CROQUI DE LOCALIZAÇÃO

**PREFEITURA MUNICIPAL DE BITURUNA
CENTRO**

**ENGº CIVIL CASYO OSCAR FRANCHIN
CREA PR/ 73.214/D**

DESENHO:

CASYO

DATA:

11/2011

ESCALA(S):

INDIC.

FOLHA:

01/01